
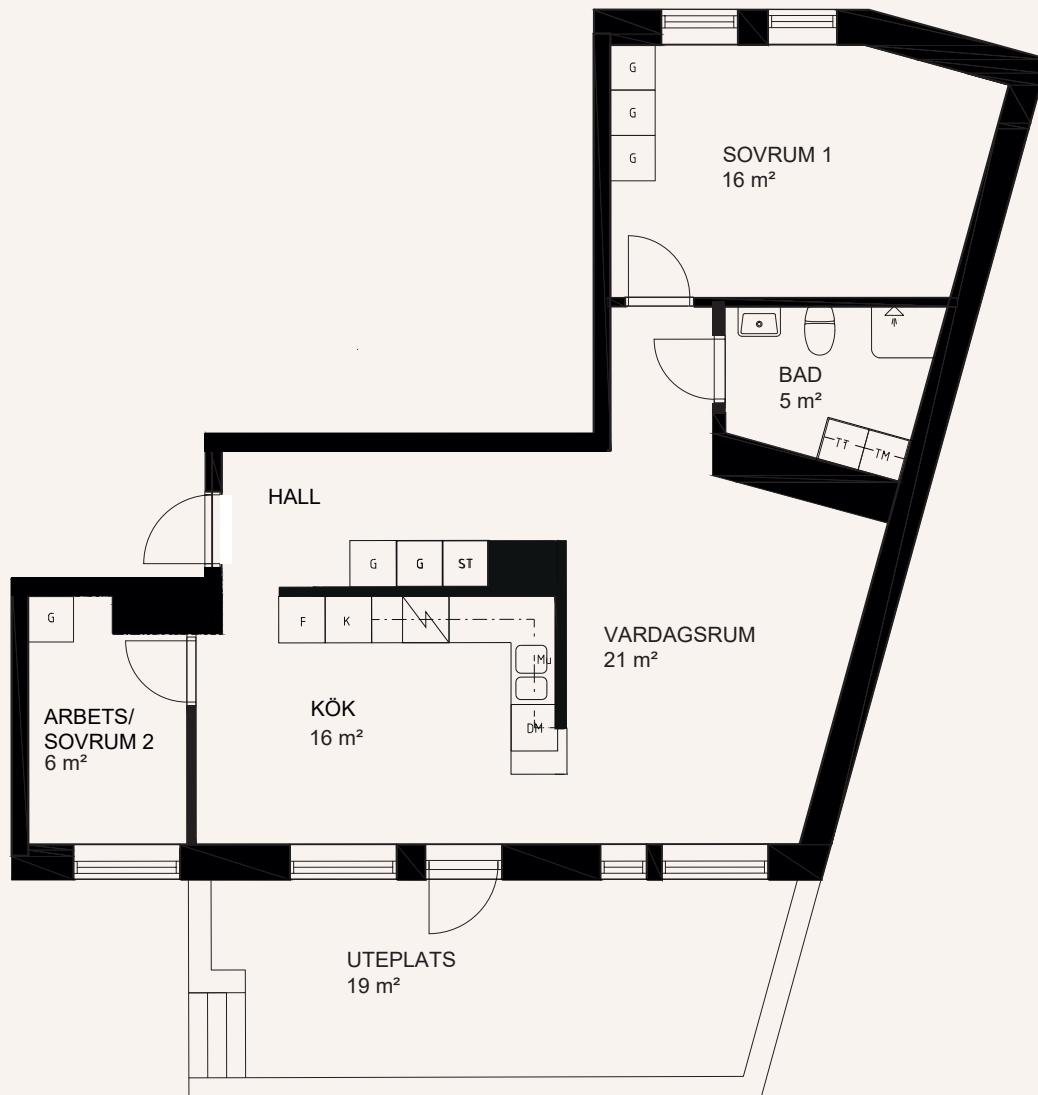


3 rum och kök 74 m²

Lägenhet: 1A-1002

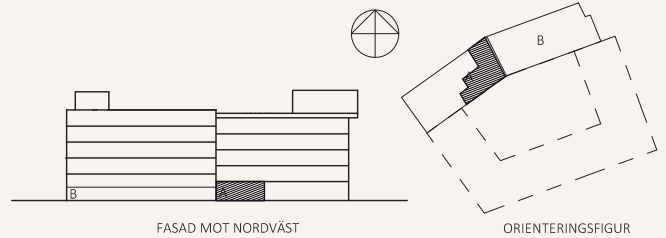

K	Kyl	HS	Högsåp	Mu	Mikrånågsugn	TM	Tvåttmaskin
F	Frys	U/M	Högsåp - Ugn/Mikro	---	Översåp	TT	Torktumlare
K/F	Kyl/Frys	ST	Stådsåp/Stådustrusting	G	Garderob		
DM	Diskmaskin	H	Håll				

SKALA
1 : 100

0 1 2 3 4 5 METER

Med reservation för mindre åndringar.