
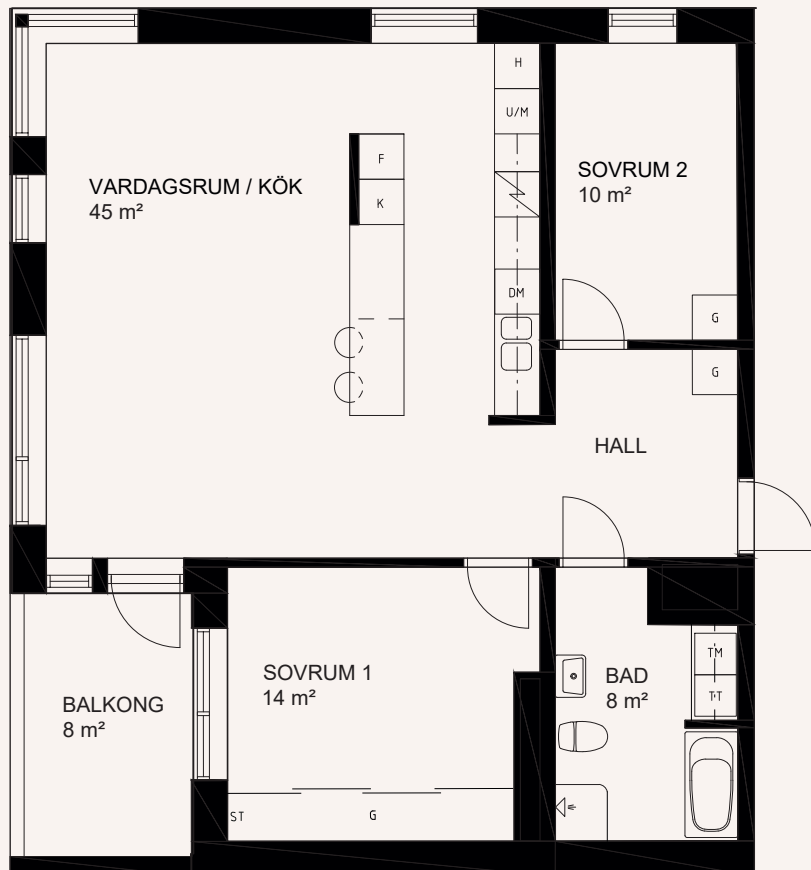


3 rum och kök 86 m²

Lägenhet: 1A-1003

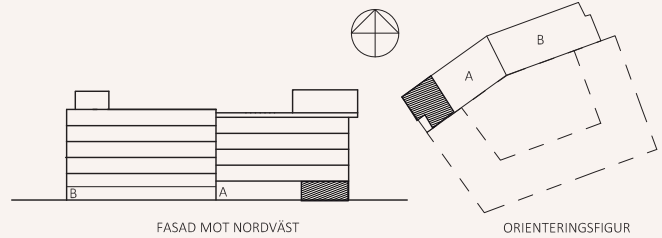

K	Kyl	HS	Högskåp	Mu	Mikrövågsugn	TM	Tvättmaskin
F	Frys	U/M	Högskåp - Ugn/Mikro	Överskåp	Överskåp	TT	Torktumlare
K/F	Kyl/Frys	ST	Städsåp/Städustrustning	G	Garderob		
DM	Diskmaskin	H	Häll				

SKALA
1 : 100

0 1 2 3 4 5 METER

Med reservation för mindre ändringar.