
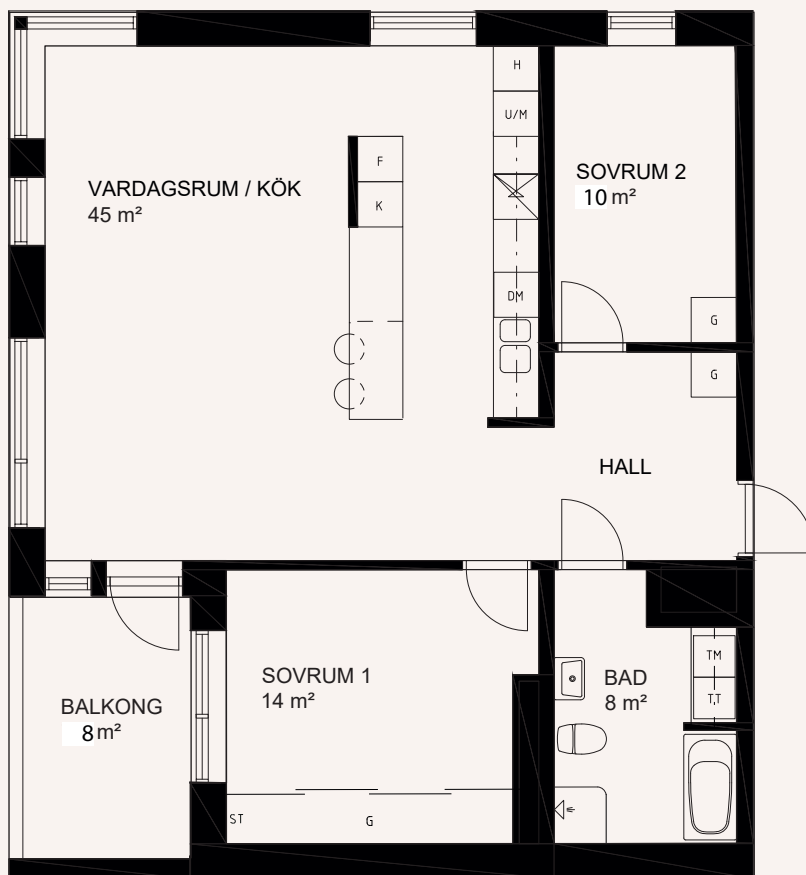


# 3 rum och kök 86 m<sup>2</sup>

Lägenhet: 1A-1201, 1A-1401

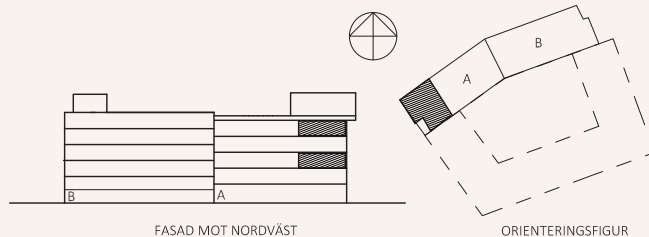

K	Kyl	HS	Högsåp	Mu	Mikrånågsugn	TM	Tvättmaskin
F	Frys	U/M	Högsåp - Ugn/Mikro	Ö	Översåp	TT	Torktumlare
K/F	Kyl/Frys	ST	Stådsåp/Stådustrustning	G	Garderob		
DM	Diskmaskin	H	Håll				

SKALA  
1 : 100

Med reservation för mindre åndringar.