

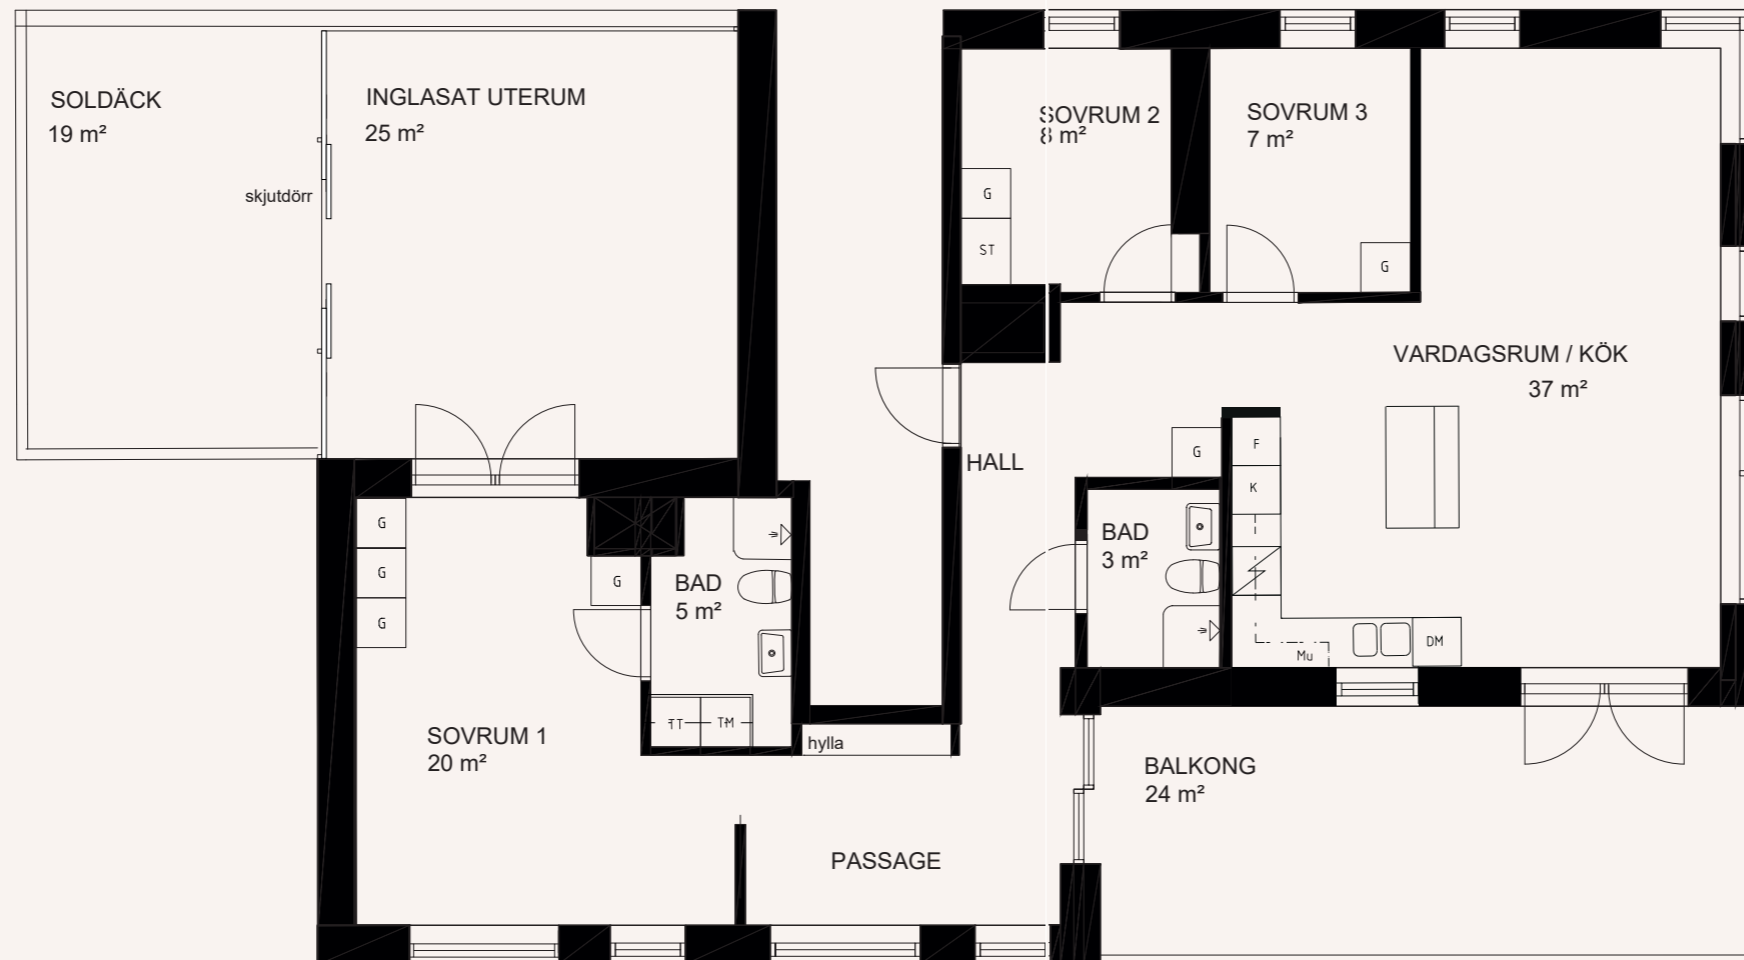


4 rum och kök 101 m²

Lägenhet: 1A-1501

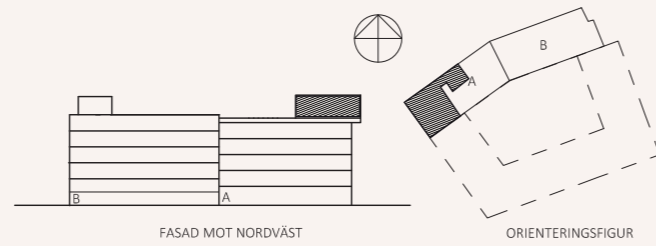

| | | | | | | | |
|-----|------------|-----|-------------------------|-----|-------------|----|-------------|
| K | Kyl | HS | Högsåp | Mu | Mikrångsugn | TM | Tvättmaskin |
| F | Frys | U/M | Högsåp - Ugn/Mikro | --- | Översåp | TT | Torktumlare |
| K/F | Kyl/Frys | ST | Stådsåp/Stådustråstning | G | Garderob | | |
| DM | Diskmaskin | H | Håll | | | | |

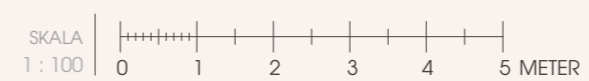

Med reservation för mindre ändringar.