
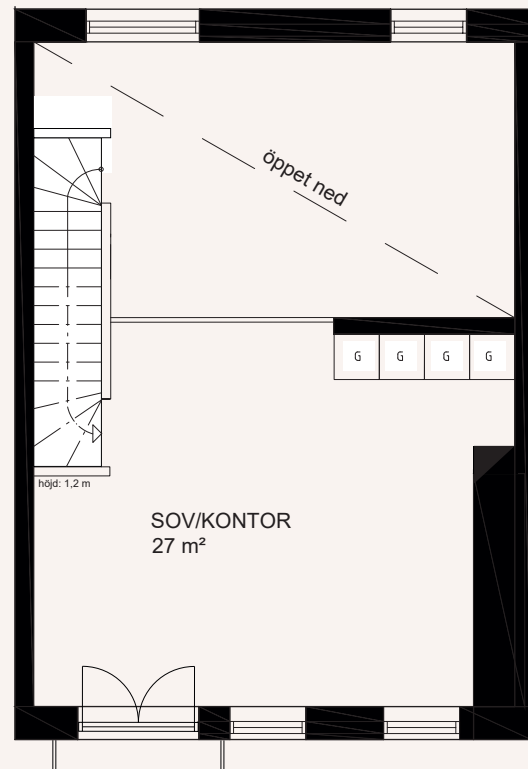
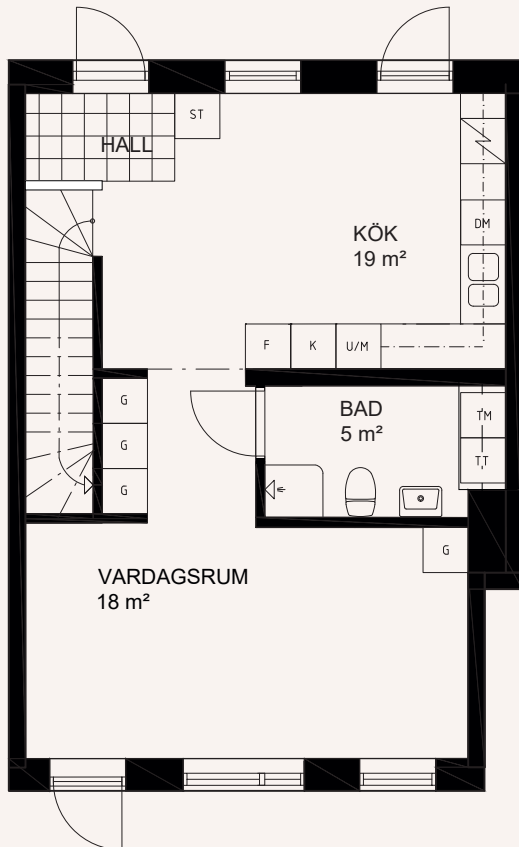


# 2 rum och kök 83 m<sup>2</sup>

Lägenhet: 1B-1001

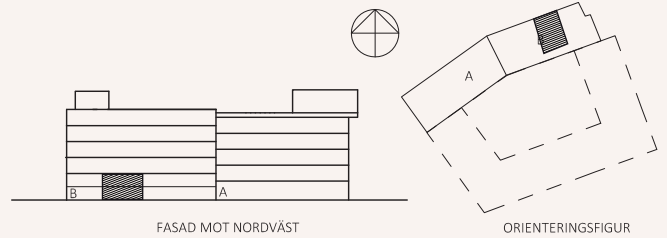

K	Kyl	HS	Högsåp	Mu	Mikrånågsugn	TM	Tvåttmaskin
F	Frys	U/M	Högsåp - Ugn/Mikro	Ö	Översåp	TT	Torktumlare
K/F	Kyl/Frys	ST	Stådsåp/Stådustrustning	G	Garderob		
DM	Diskmaskin	H	Håll				

SKALA  
1 : 100

Med reservation för mindre åndringar.