
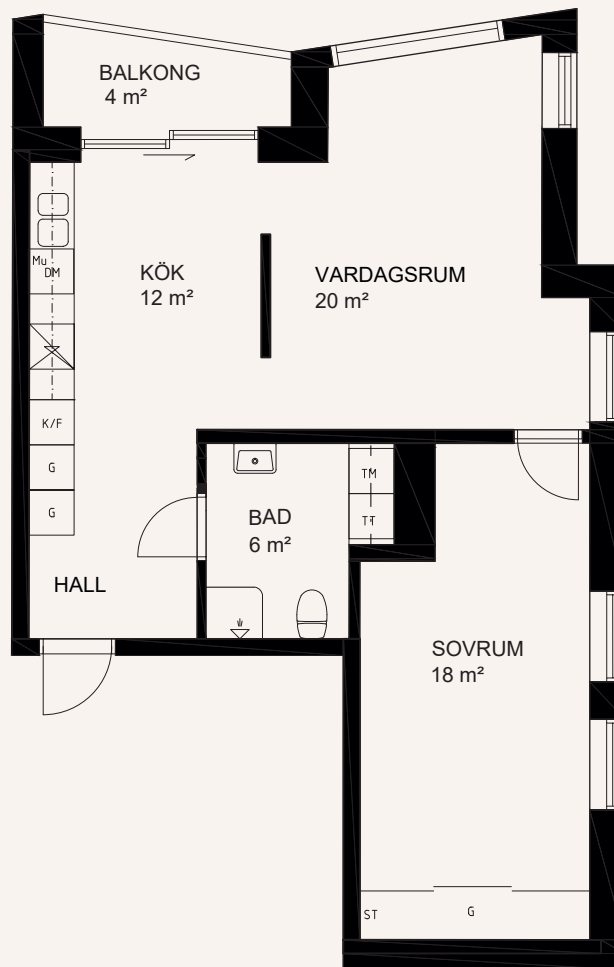


2 rum och kök 62 m²

Lägenhet: 1B-1101, 1B-1301

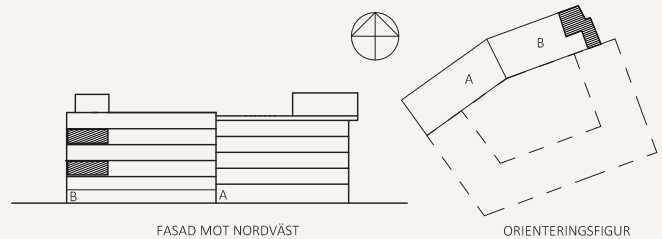

	Kyl		Högskåp		Mikrånågsugn		Tvättmaskin
	Frys		Högskåp - Ugn/Mikro		Överskåp		Torktumlare
	Kyl/Frys		Städsåp/Städustrutning		Garderob		
	Diskmaskin		Häll				

SKALA
1 : 100

0 1 2 3 4 5 METER

Med reservation för mindre ändringar.