
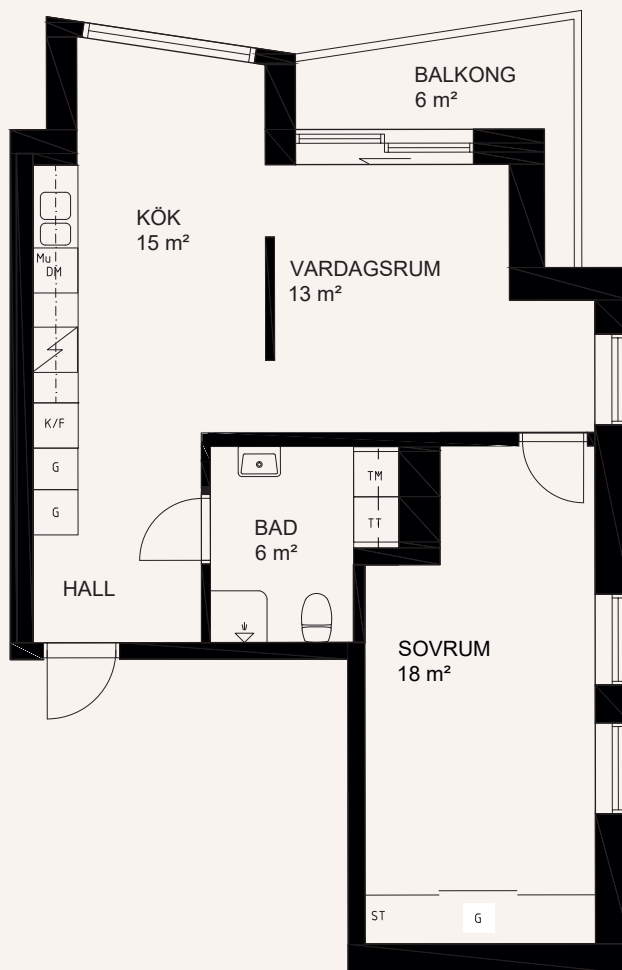


2 rum och kök 61 m²

Lägenhet: 1B-1201, 1B-1401

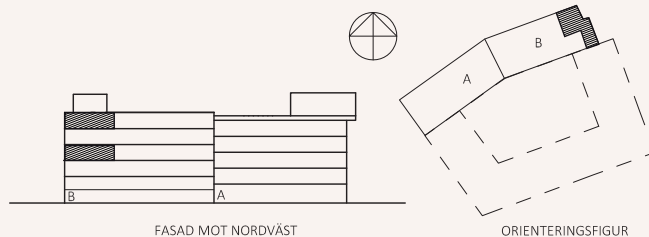

K

Kyl

HS

Högskåp

Mu

Mikrånågsugn

TM

Tvättmaskin

F

Frys

U/M

Högskåp - Ugn/Mikro

Ö

Överskåp

TT

Torktumlare

K/F

Kyl/Frys

ST

Städsåp/Städustruſting

G

Garderob

DM


Diskmaſkin

H

Häll

SKALA

1 : 100

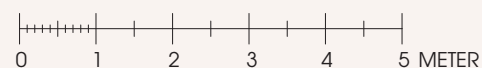

Med reservation för mindre ändringar.