


# 3 rum och kök 94 m<sup>2</sup>

Lägenhet: 1B-1203, 1B-1403

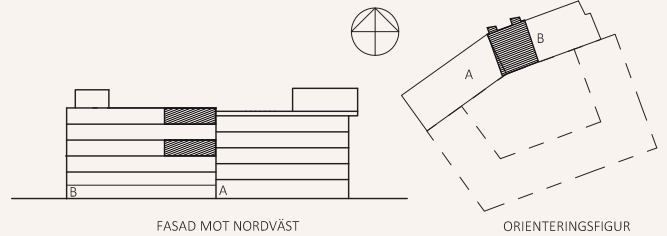

K	Kyl	HS	Högsåp	Mu	Mikrånågsugn	TM	Tvättmaskin
F	Frys	U/M	Högsåp - Ugn/Mikro	Ö	Översåp	TT	Torktumlare
K/F	Kyl/Frys	ST	Stådsåp/Stådustrusting	G	Garderob		
DM	Diskmaskin	H	Håll				

SKALA  
1 : 100

0 1 2 3 4 5 METER

Med reservation för mindre ändringar.