
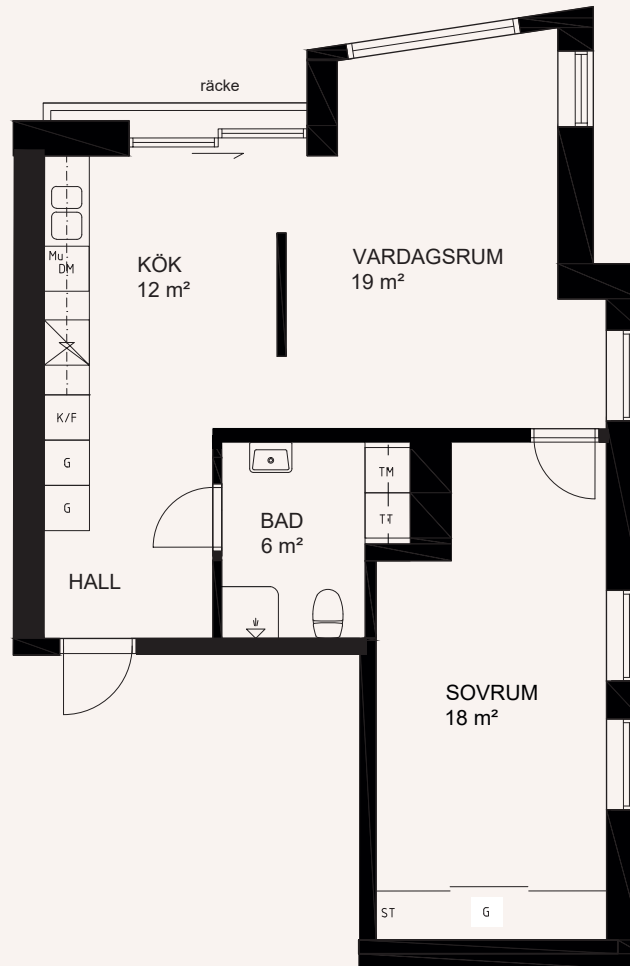


# 2 rum och kök 62 m<sup>2</sup>

Lägenhet: 1B-1501

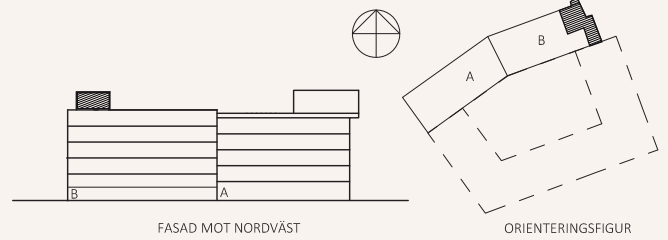

K	Kyl	HS	Högskap	Mu	Mikrånågsugn	TM	Tvättmaskin
F	Frys	U/M	Högskap - Ugn/Mikro	Ö	Överskap	TT	Torktumlare
K/F	Kyl/Frys	ST	Städskap/Städustrustning	G	Garderob		
DM	Diskmaskin	H	Häll				

SKALA  
1 : 100

0 1 2 3 4 5 METER

Med reservation för mindre ändringar.