



2 rum och kök 68 m²


Lägenhet: 2B-1001

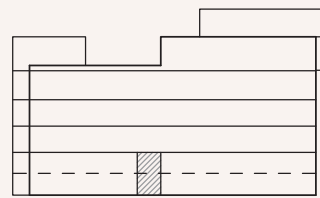


FASAD MOT SÖDER

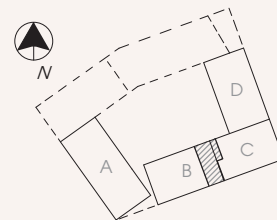

ORIENTERINGSFIGUR

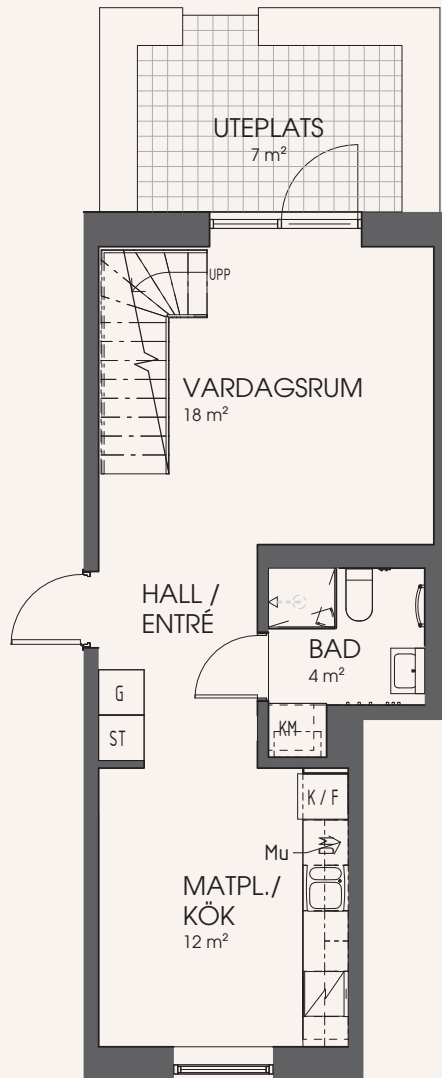

VÅNING 1 - ENTRÉPLAN

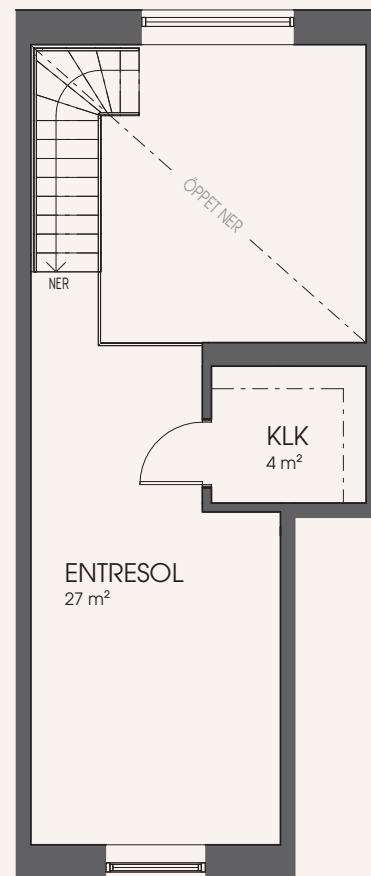

VÅNING 2 - ENTRESOL

Kyl	Induktionshäll / Ugn	Tvättmaskin	Mikrovågsugn
Frys	Högskåp - Ugn / Mikro	Torktumlare	Överskåp
Kyl / Frys	Garderob	Tvättpelare	Uteplats på markplan
Diskmaskin	Städskåp / Städutrustning	Kombinationsmaskin	Terrass / Takterrass
	Högskåp		Pelare

SKALA
1 : 100

0 1 2 3 4 5 METER

Med reservation för mindre ändringar.