



# 1 rum och kök 39 m<sup>2</sup>

Lägenhet:


2B-1102, 2B-1202, 2B-1302

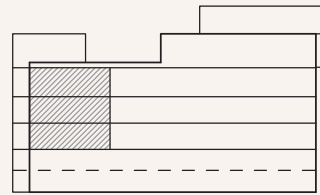

FASAD MOT SÖDER

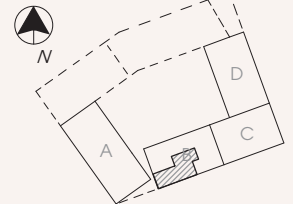

ORIENTERINGSFIGUR

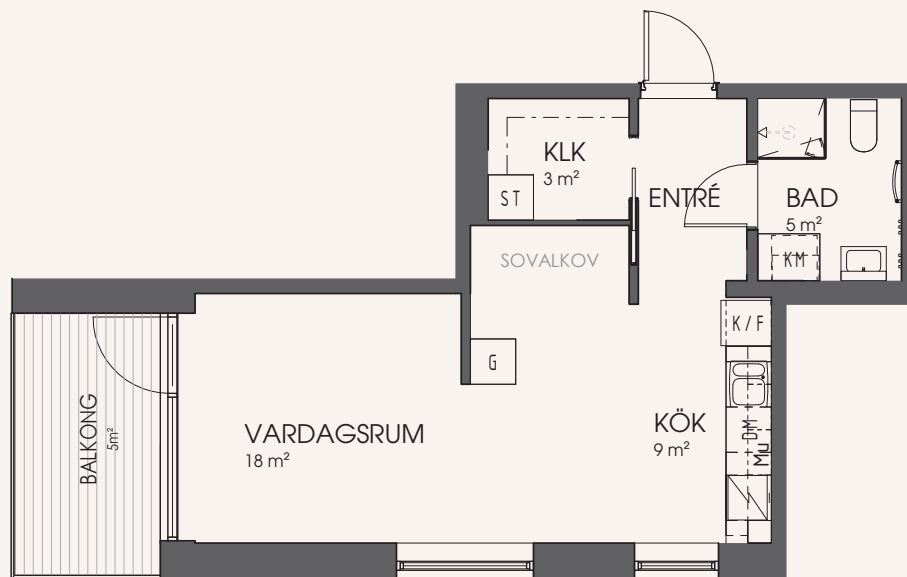

K Kyl	Induktionshäll / Ugn	TM Tvättmaskin	Mu Mikrovågsugn
F Frys	U/M Högsåp - Ugn / Mikro	TT Torktumlare	Överskåp
K/F Kyl / Frys	G Garderob	TP Tvättpelare	Uteplats på markplan
DM Diskmaskin	ST Städskåp / Städutrustning	KM Kombinationsmaskin	Terrass / Takterrass
	HS Högsåp		Pelare

SKALA  
1 : 100

Med reservation för mindre ändringar.