



2 rum och kök 60 m²


Lägenhet: 2C-1103, 2C-1303

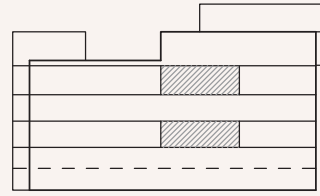

FASAD MOT SÖDER

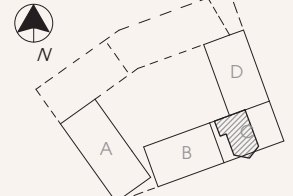

ORIENTERINGSFIGUR

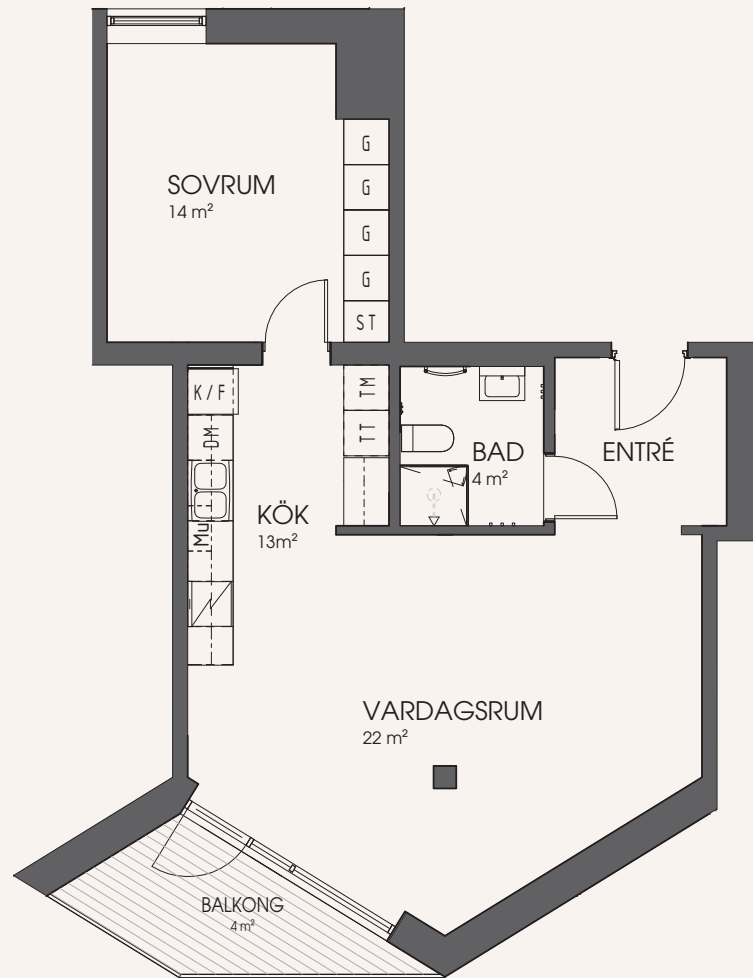

K Kyl	Induktionshäll / Ugn	TM Tvättmaskin	Mu Mikrovågsugn
F Frys	U/M Högsåp - Ugn / Mikro	TT Torktumlare	Överskåp
K/F Kyl / Frys	G Garderob	TP Tvättpelare	Uteplats på markplan
DM Diskmaskin	ST Städskåp / Städutrustning	KM Kombinationsmaskin	Terrass / Takterrass
	HS Högsåp		Pelare

SKALA
1 : 100

Med reservation för mindre ändringar.