



2 rum och kök 45 m²


Lägenhet: 2C-1401

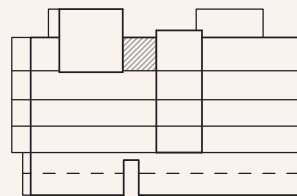

FASAD MOT ÖSTER

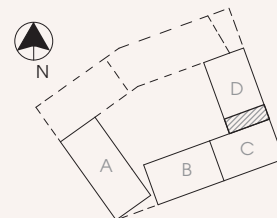

ORIENTERINGSFIGUR

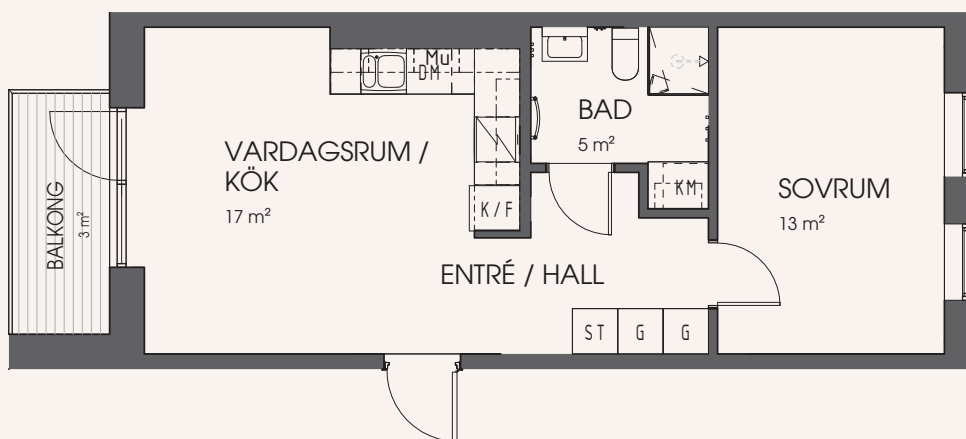

K Kyl	Induktionshäll / Ugn	TM Tvättmaskin	Mu Mikrovågsugn
F Frys	U/M Högsåp - Ugn / Mikro	TT Torktumlare	Uteplats på markplan
K/F Kyl / Frys	G Garderob	TP Tvättpelare	Terrass / Takterrass
DM Diskmaskin	ST Städskåp / Städutrustning	KM Kombinationsmaskin	■ Pelare
	HS Högsåp		

SKALA
1 : 100

Med reservation för mindre ändringar.