



# 2 rum och kök 85 m<sup>2</sup>


Lägenhet: 2C-1402

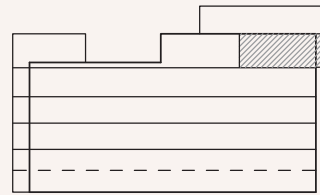

FASAD MOT SÖDER

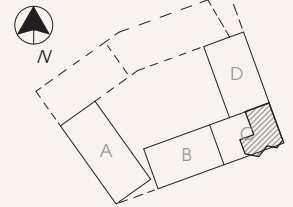

ORIENTERINGSFIGUR

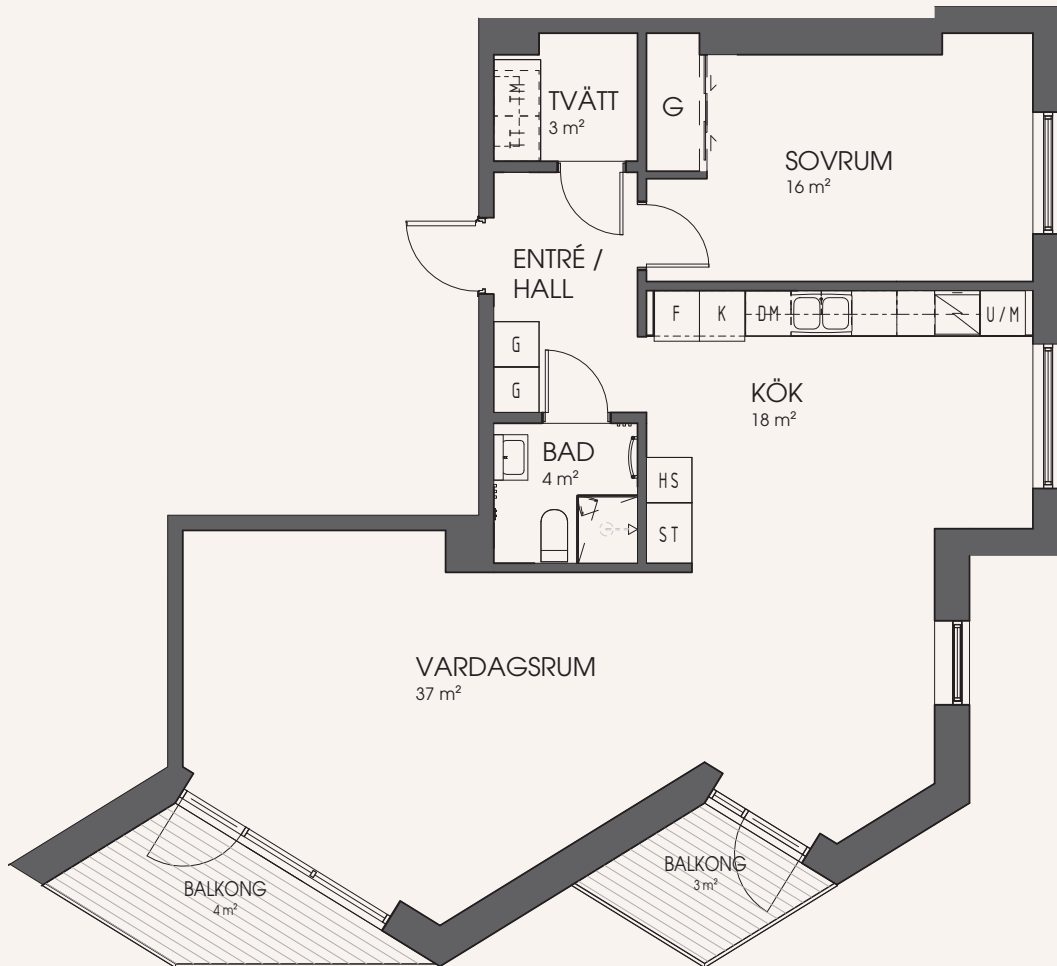

- |                       |                                     |                              |                        |
|-----------------------|-------------------------------------|------------------------------|------------------------|
| <b>K</b> Kyl          | Induktionshäll / Ugn                | <b>TM</b> Tvättmaskin        | <b>Mu</b> Mikrovågsugn |
| <b>F</b> Frys         | <b>U/M</b> Högsåp - Ugn / Mikro     | <b>TT</b> Torktumlare        | Överskåp               |
| <b>K/F</b> Kyl / Frys | <b>G</b> Garderob                   | <b>TP</b> Tvättpelare        | Uteplats på markplan   |
| <b>DM</b> Diskmaskin  | <b>ST</b> Städskåp / Städutrustning | <b>KM</b> Kombinationsmaskin | Terrass / Takterrass   |
|                       | <b>HS</b> Högsåp                    |                              | Pelare                 |

SKALA 1:100 0 1 2 3 4 5 METER

Med reservation för mindre ändringar.