



3 rum och kök 78 m²


Lägenhet: 2C-1403

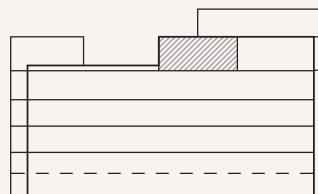

FASAD MOT SÖDER

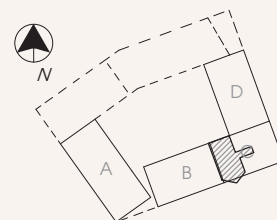

ORIENTERINGSFIGUR

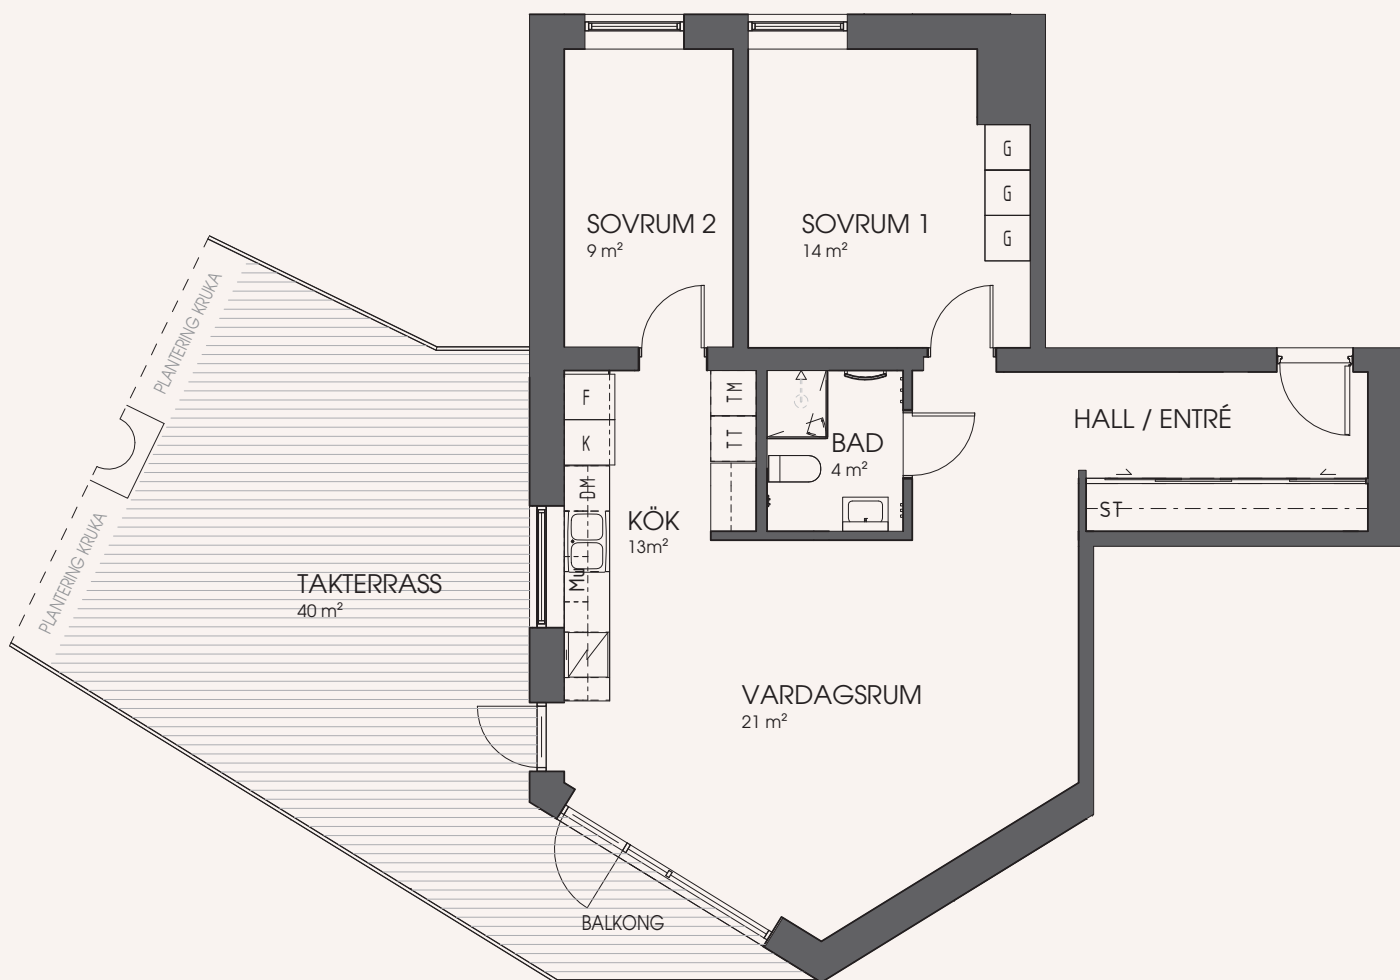

K Kyl	Induktionshäll / Ugn	TM Tvättmaskin	Mu Mikrovågsugn
F Frys	U/M Högsåp - Ugn / Mikro	TT Torktumlare	Överskåp
K/F Kyl / Frys	G Garderob	TP Tvättpelare	Uteplats på markplan
DM Diskmaskin	ST Städskåp / Städutrustning	KM Kombinationsmaskin	Terrass / Takterrass
	HS Högsåp		Pelare

SKALA 1:100 0 1 2 3 4 5 METER

Med reservation för mindre ändringar.