



# 2 rum och kök 67 m<sup>2</sup>


Lägenhet: 2C-1501

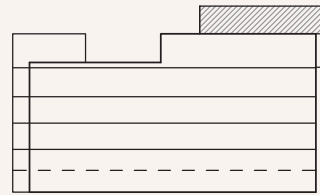

FASAD MOT SÖDER

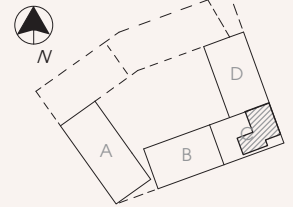

ORIENTERINGSFIGUR

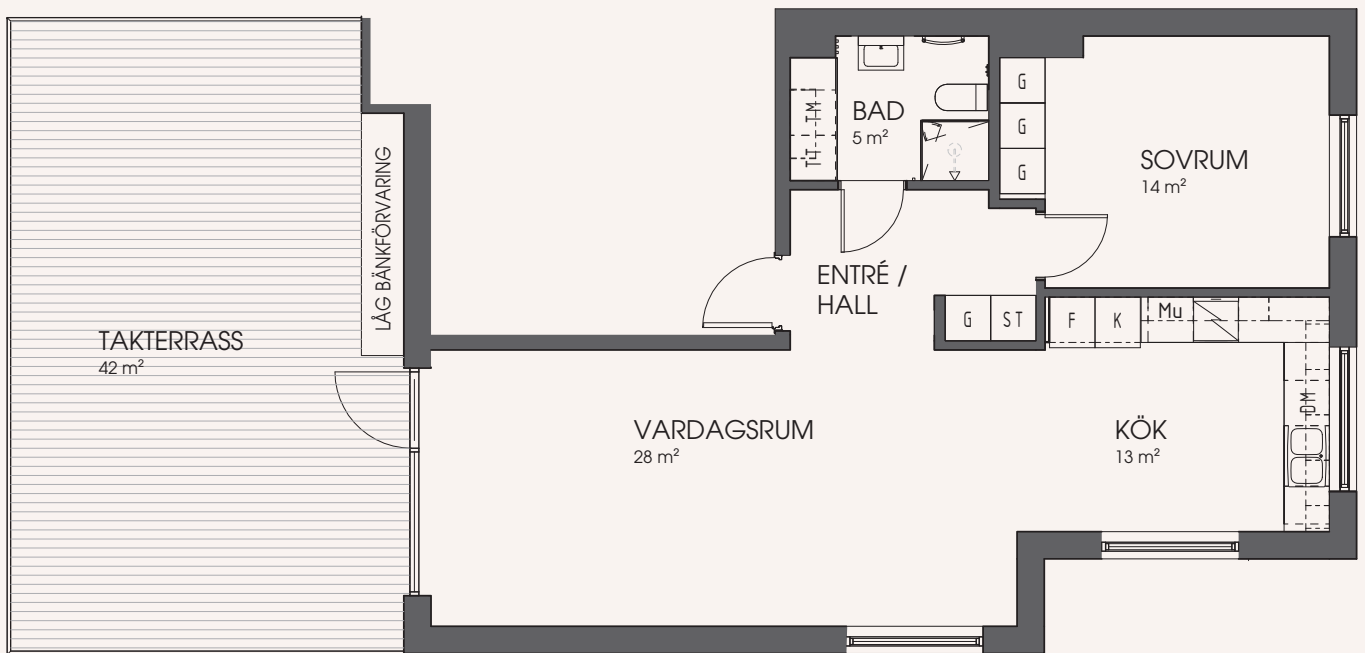

K Kyl

Induktionshäll / Ugn

TM Tvättmaskin

Mu Mikrovågsugn

F Frys

U/M Högskåp - Ugn / Mikro

TT Torktumlare

Överskåp

K/F Kyl / Frys

G Garderob

TP Tvättpelare

Uteplats på markplan

DM Diskmaskin

ST Städskåp / Städutrustning

KM Kombinationsmaskin

Terrass / Takterrass

HS Högskåp

■ Pelare

SKALA  
1 : 100

Med reservation för mindre ändringar.