



3 rum och kök 74 m²


Lägenhet: 2D-1001

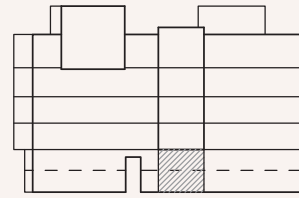


FASAD MOT ÖSTER

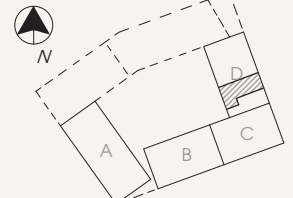

ORIENTERINGSFIGUR

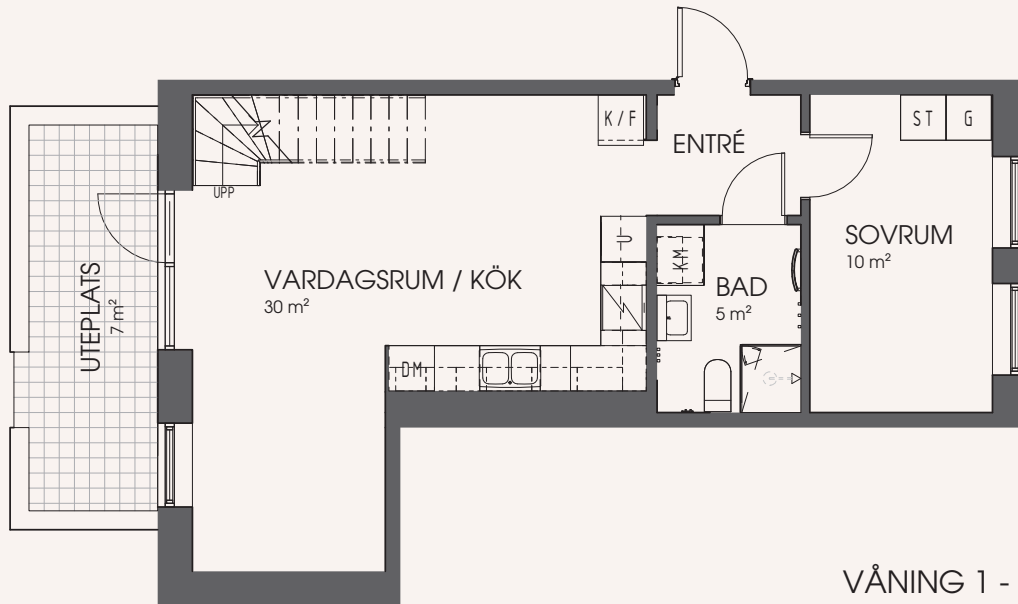

VÅNING 1 - ENTRÉPLAN

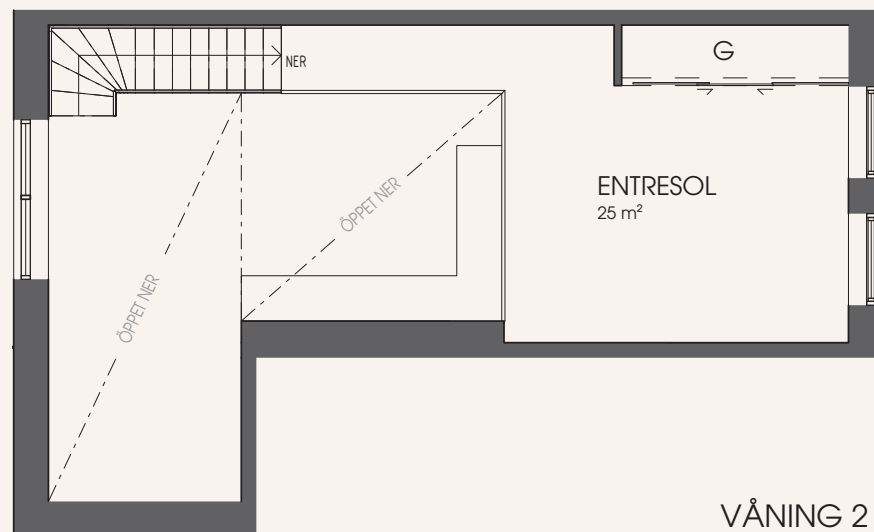

VÅNING 2 - ENTRESOL

K Kyl	Induktionshäll / Ugn	TM Tvättmaskin	Mu Mikrovågsugn
F Frys	U/M Högsåp - Ugn / Mikro	TT Torktumlare	Överskåp
K/F Kyl / Frys	G Garderob	TP Tvättpelare	Uteplats på markplan
DM Diskmaskin	ST Städskåp / Städutrustning	KM Kombinationsmaskin	Terrass / Takterrass
	HS Högsåp		Pelare

SKALA 1:100

Med reservation för mindre ändringar.