



# 2 rum och kök 45 m<sup>2</sup>


Lägenhet: 2D-1003

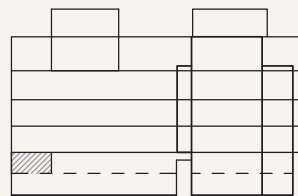

FASAD MOT VÄSTER

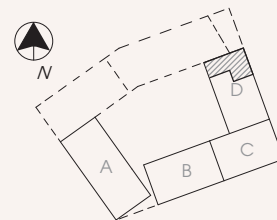

ORIENTERINGSFIGUR

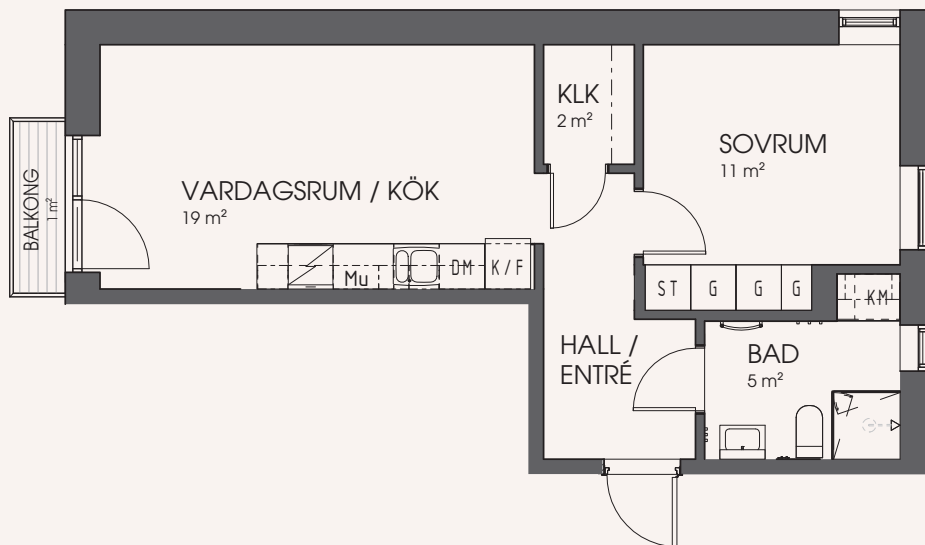

<b>K</b> Kyl	Induktionshäll / Ugn	<b>TM</b> Tvättmaskin	<b>Mu</b> Mikrovågsugn
<b>F</b> Frys	<b>U/M</b> Högsåp - Ugn / Mikro	<b>TT</b> Torktumlare	Överskåp
<b>K/F</b> Kyl / Frys	<b>G</b> Garderob	<b>TP</b> Tvättpelare	Uteplats på markplan
<b>DM</b> Diskmaskin	<b>ST</b> Städskåp / Städutrustning	<b>KM</b> Kombinationsmaskin	Terrass / Takterrass
	<b>HS</b> Högsåp		Pelare

SKALA  
1 : 100

Med reservation för mindre ändringar.