



2 rum och kök 51 m²


Lägenhet: 2D-1202, 2D-1302

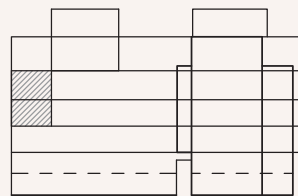

FASAD MOT VÄSTER

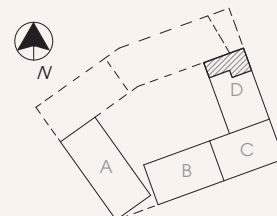

ORIENTERINGSFIGUR

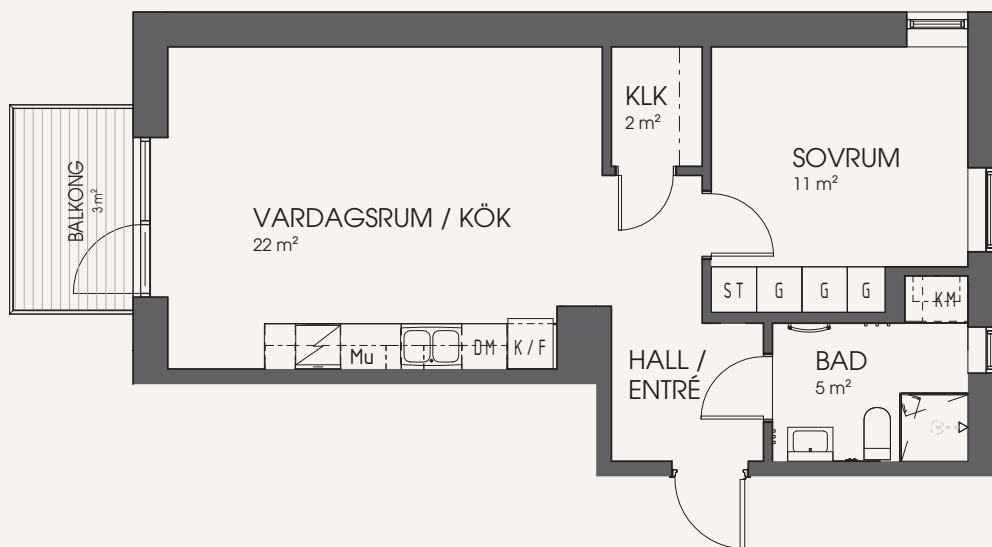

K Kyl	Induktionshäll / Ugn	TM Tvättmaskin	Mu Mikrovågsugn
F Frys	U/M Högsåp - Ugn / Mikro	TT Torktumlare	Överskåp
K/F Kyl / Frys	G Garderob	TP Tvättpelare	Uteplats på markplan
DM Diskmaskin	ST Städsåp / Städutrustning	KM Kombinationsmaskin	Terrass / Takterrass
	HS Högsåp		Pelare

SKALA
1 : 100

Med reservation för mindre ändringar.