



4 rum och kök 98 m²


Lägenhet: 2D-1402

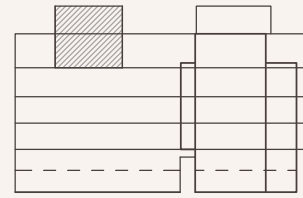


FASAD MOT VÄSTER

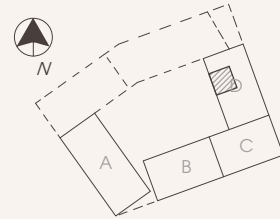

ORIENTERINGSFIGUR

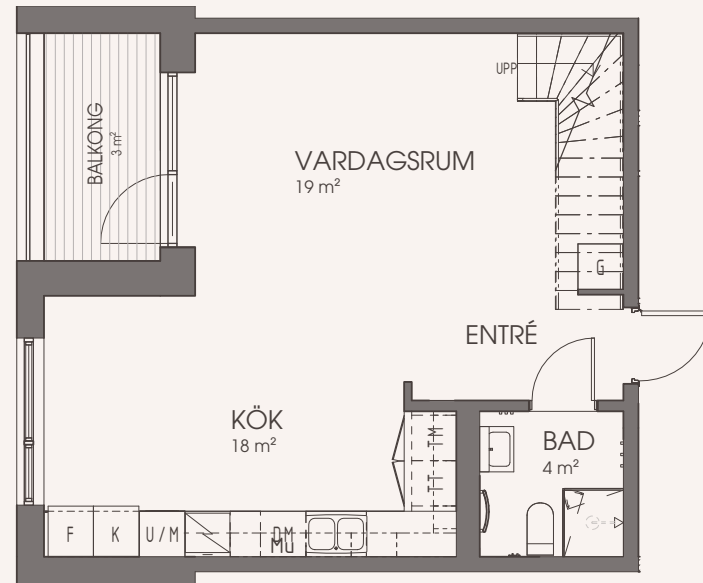

VÅNING 1

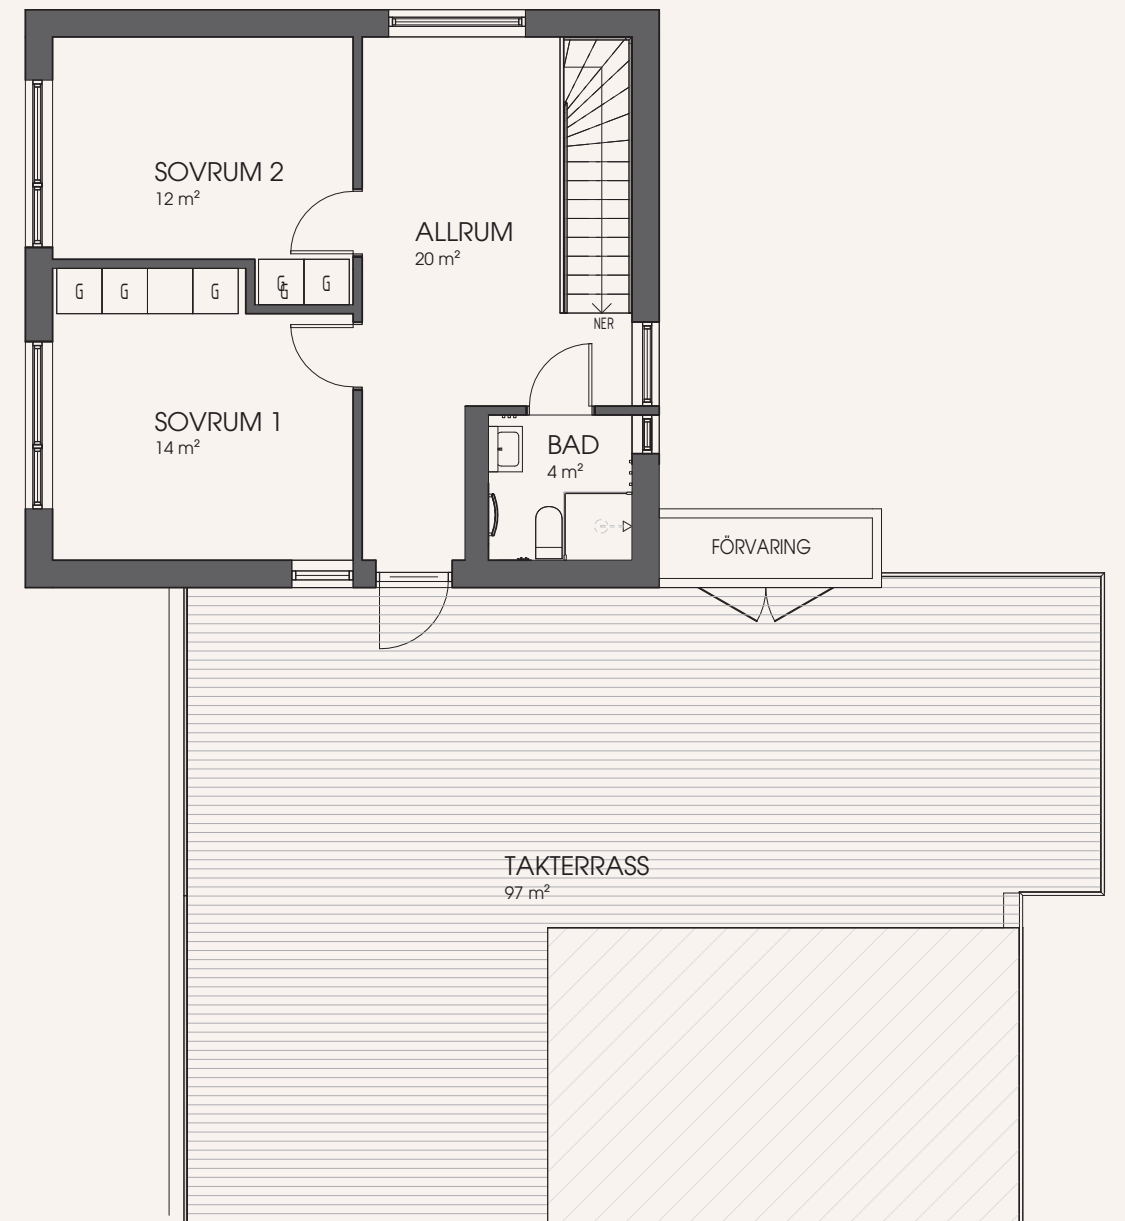

VÅNING 2 - TERRASS

K Kyl	Induktionshäll / Ugn	TM Tvättmaskin	Mu Mikrovågsugn
F Frys	U/M Högskap - Ugn / Mikro	TT Torktumlare	Överskåp
K/F Kyl / Frys	G Garderob	TP Tvättpelare	Uteplats på markplan
DM Diskmaskin	ST Städskåp / Städutrustning	KM Kombinationsmaskin	Terrass / Takterrass
	HS Högskap		Pelare

SKALA
1 : 100

Med reservation för mindre ändringar.